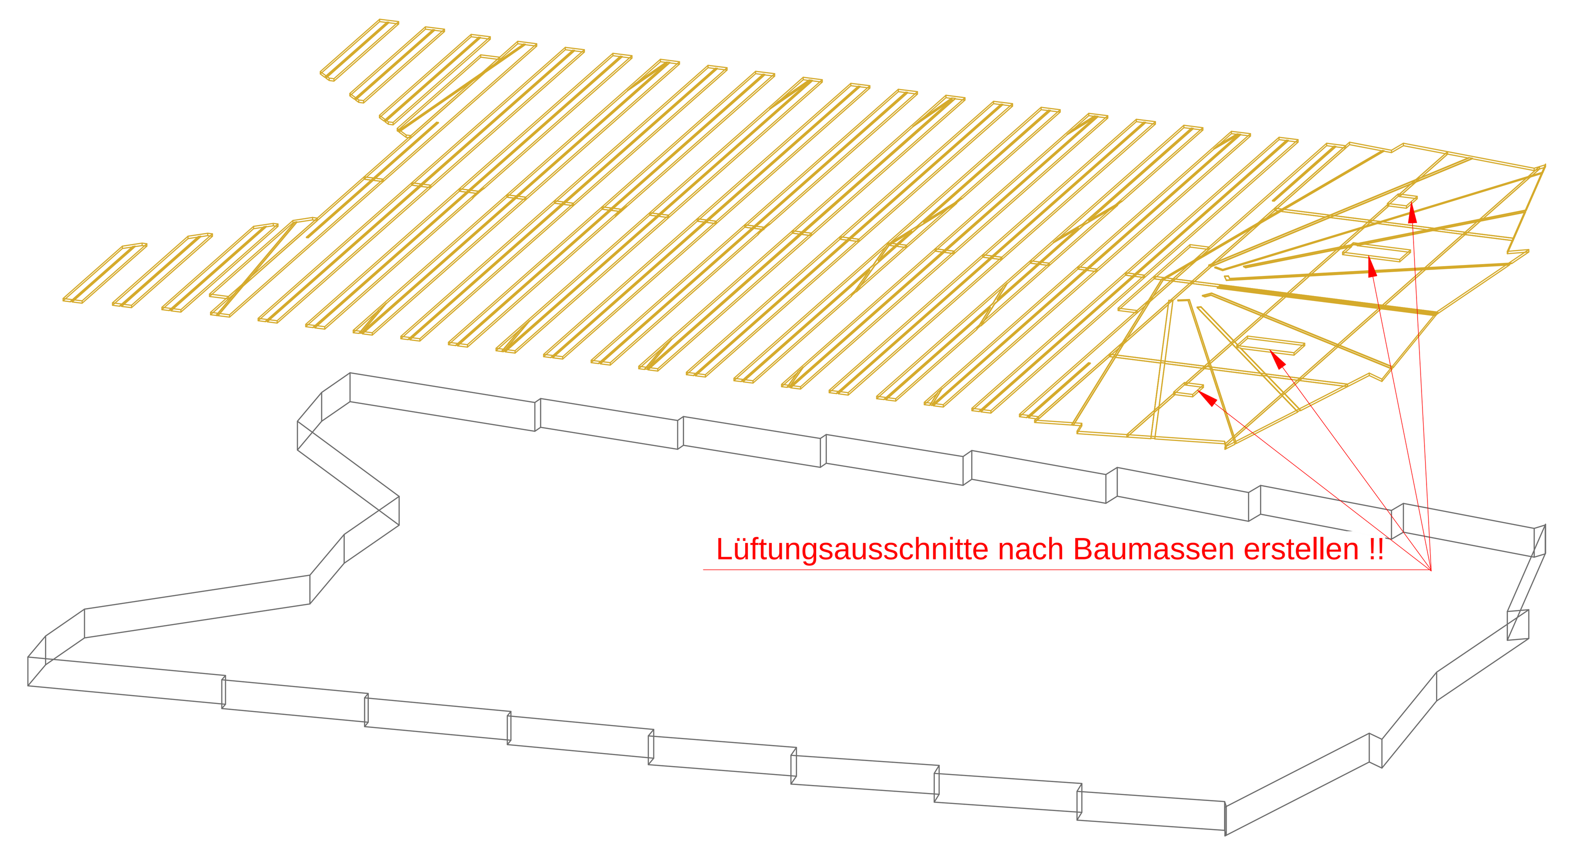

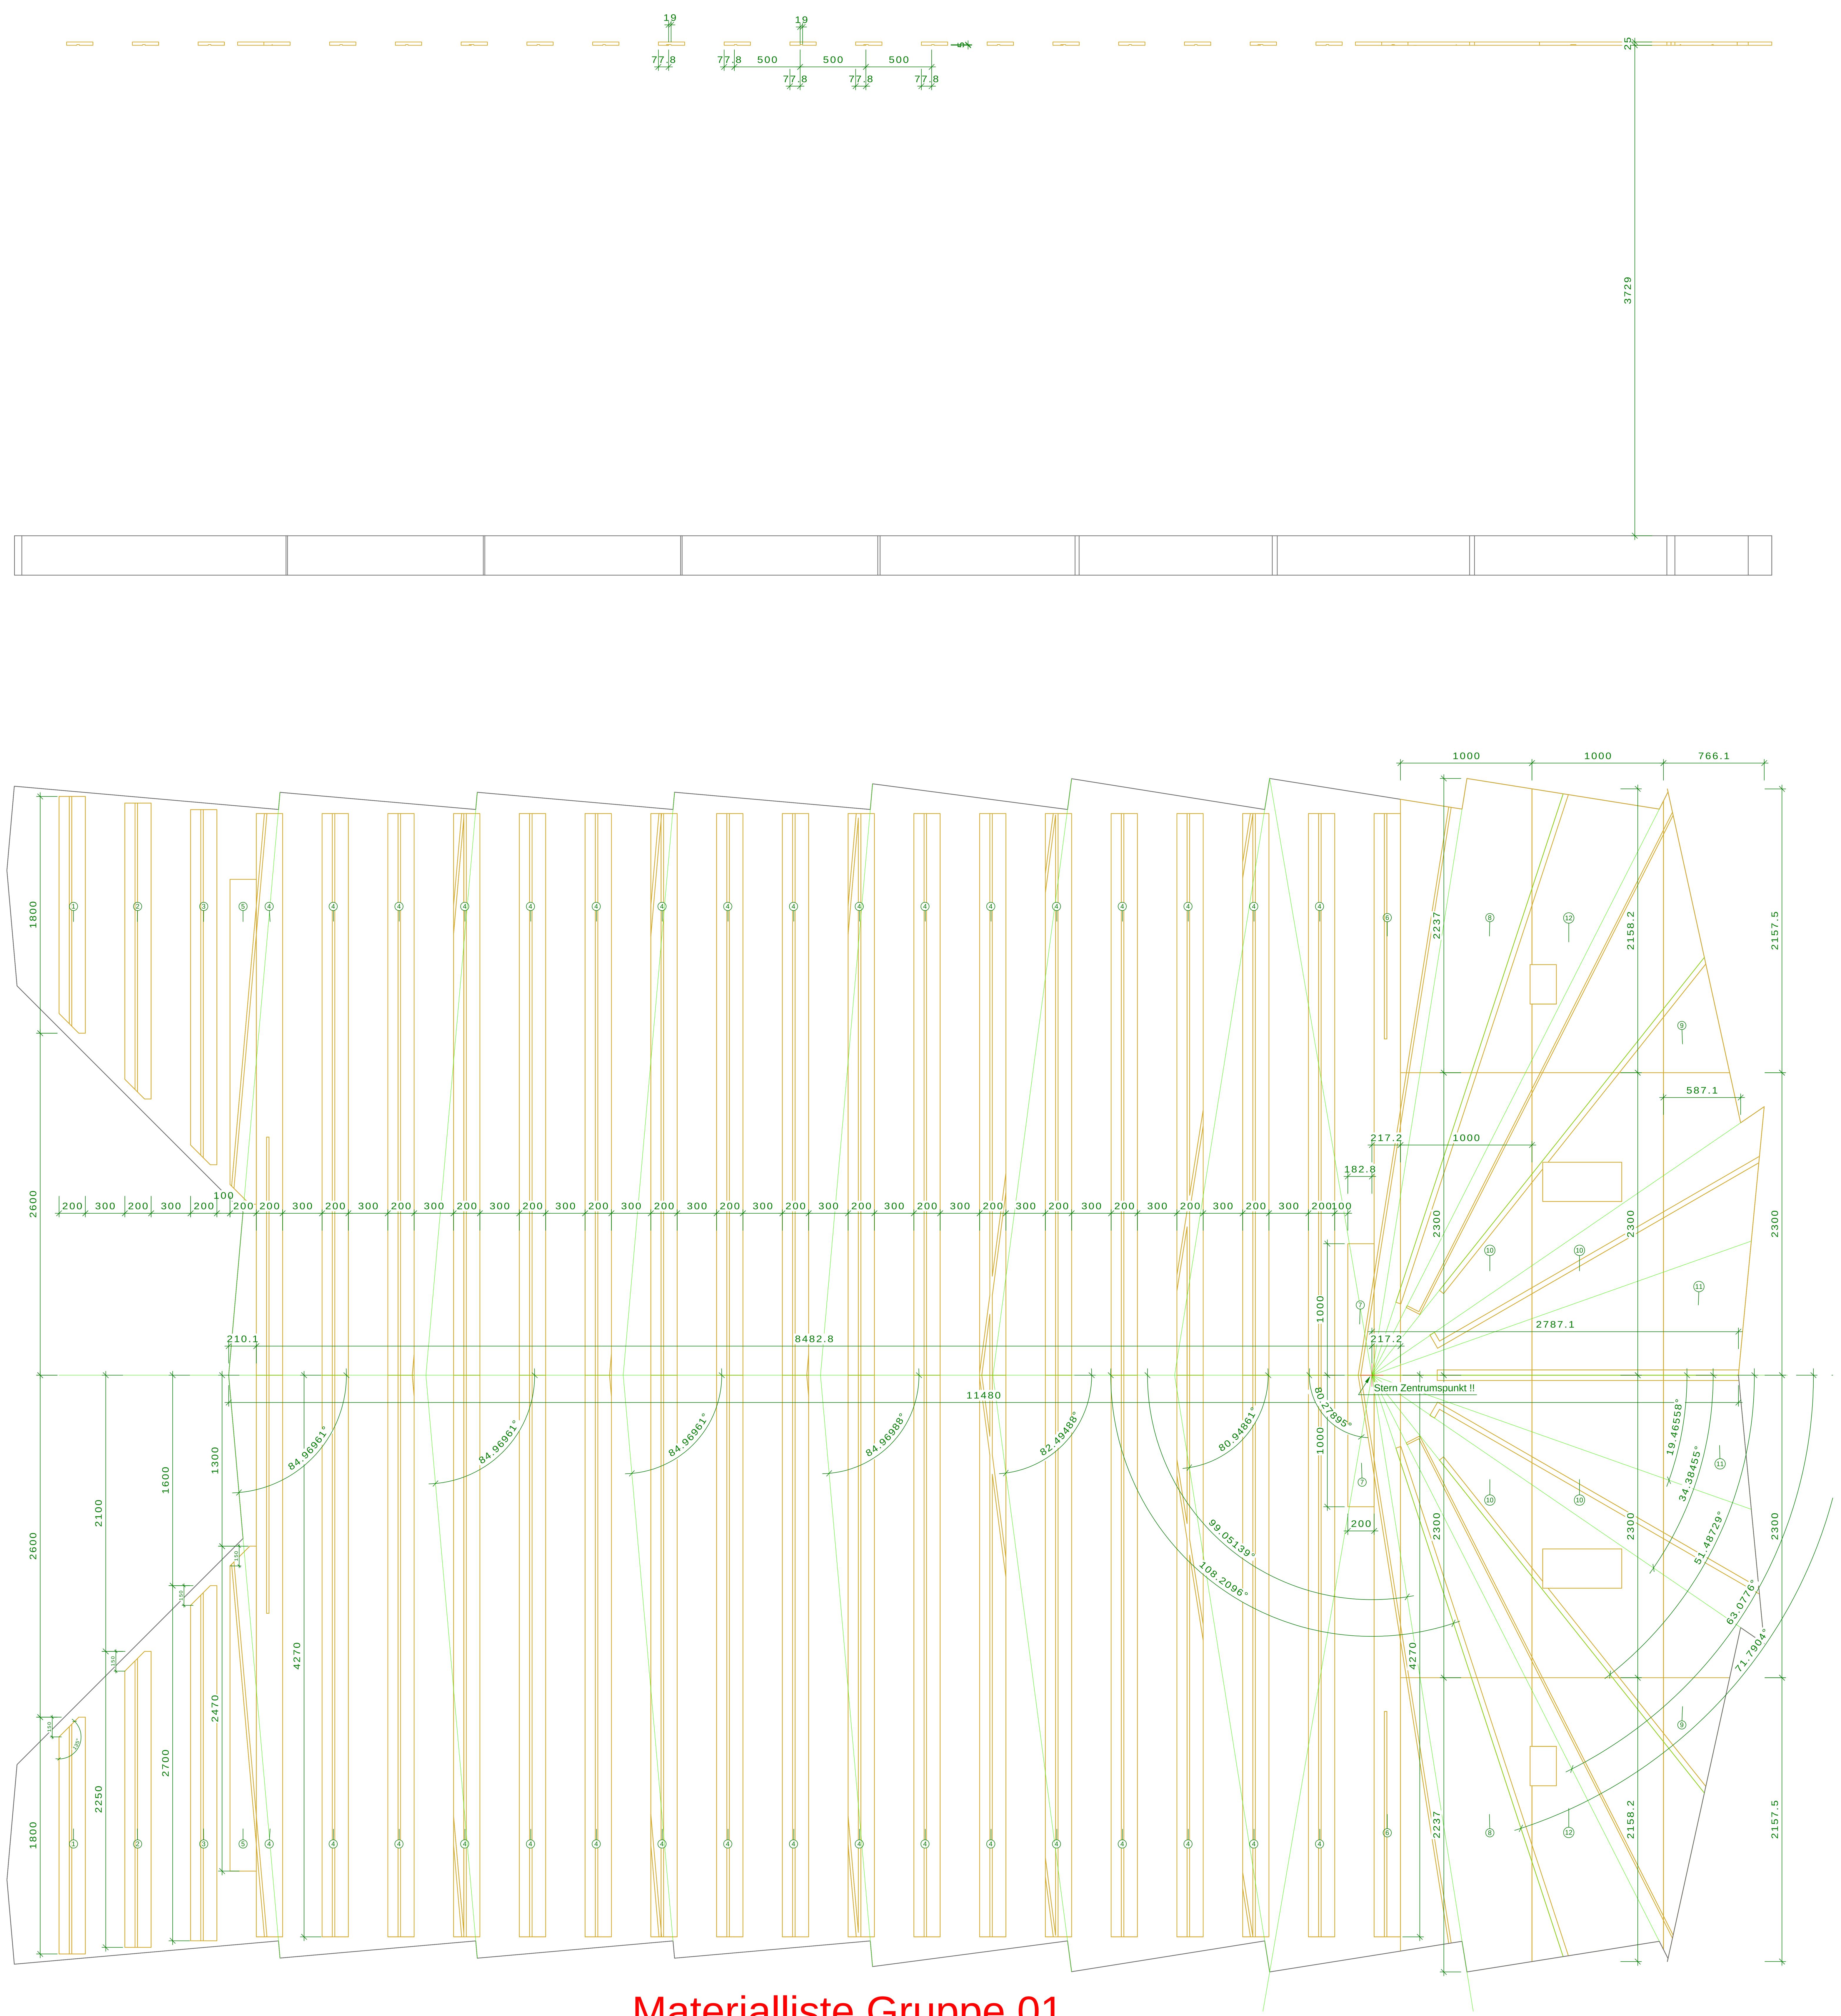

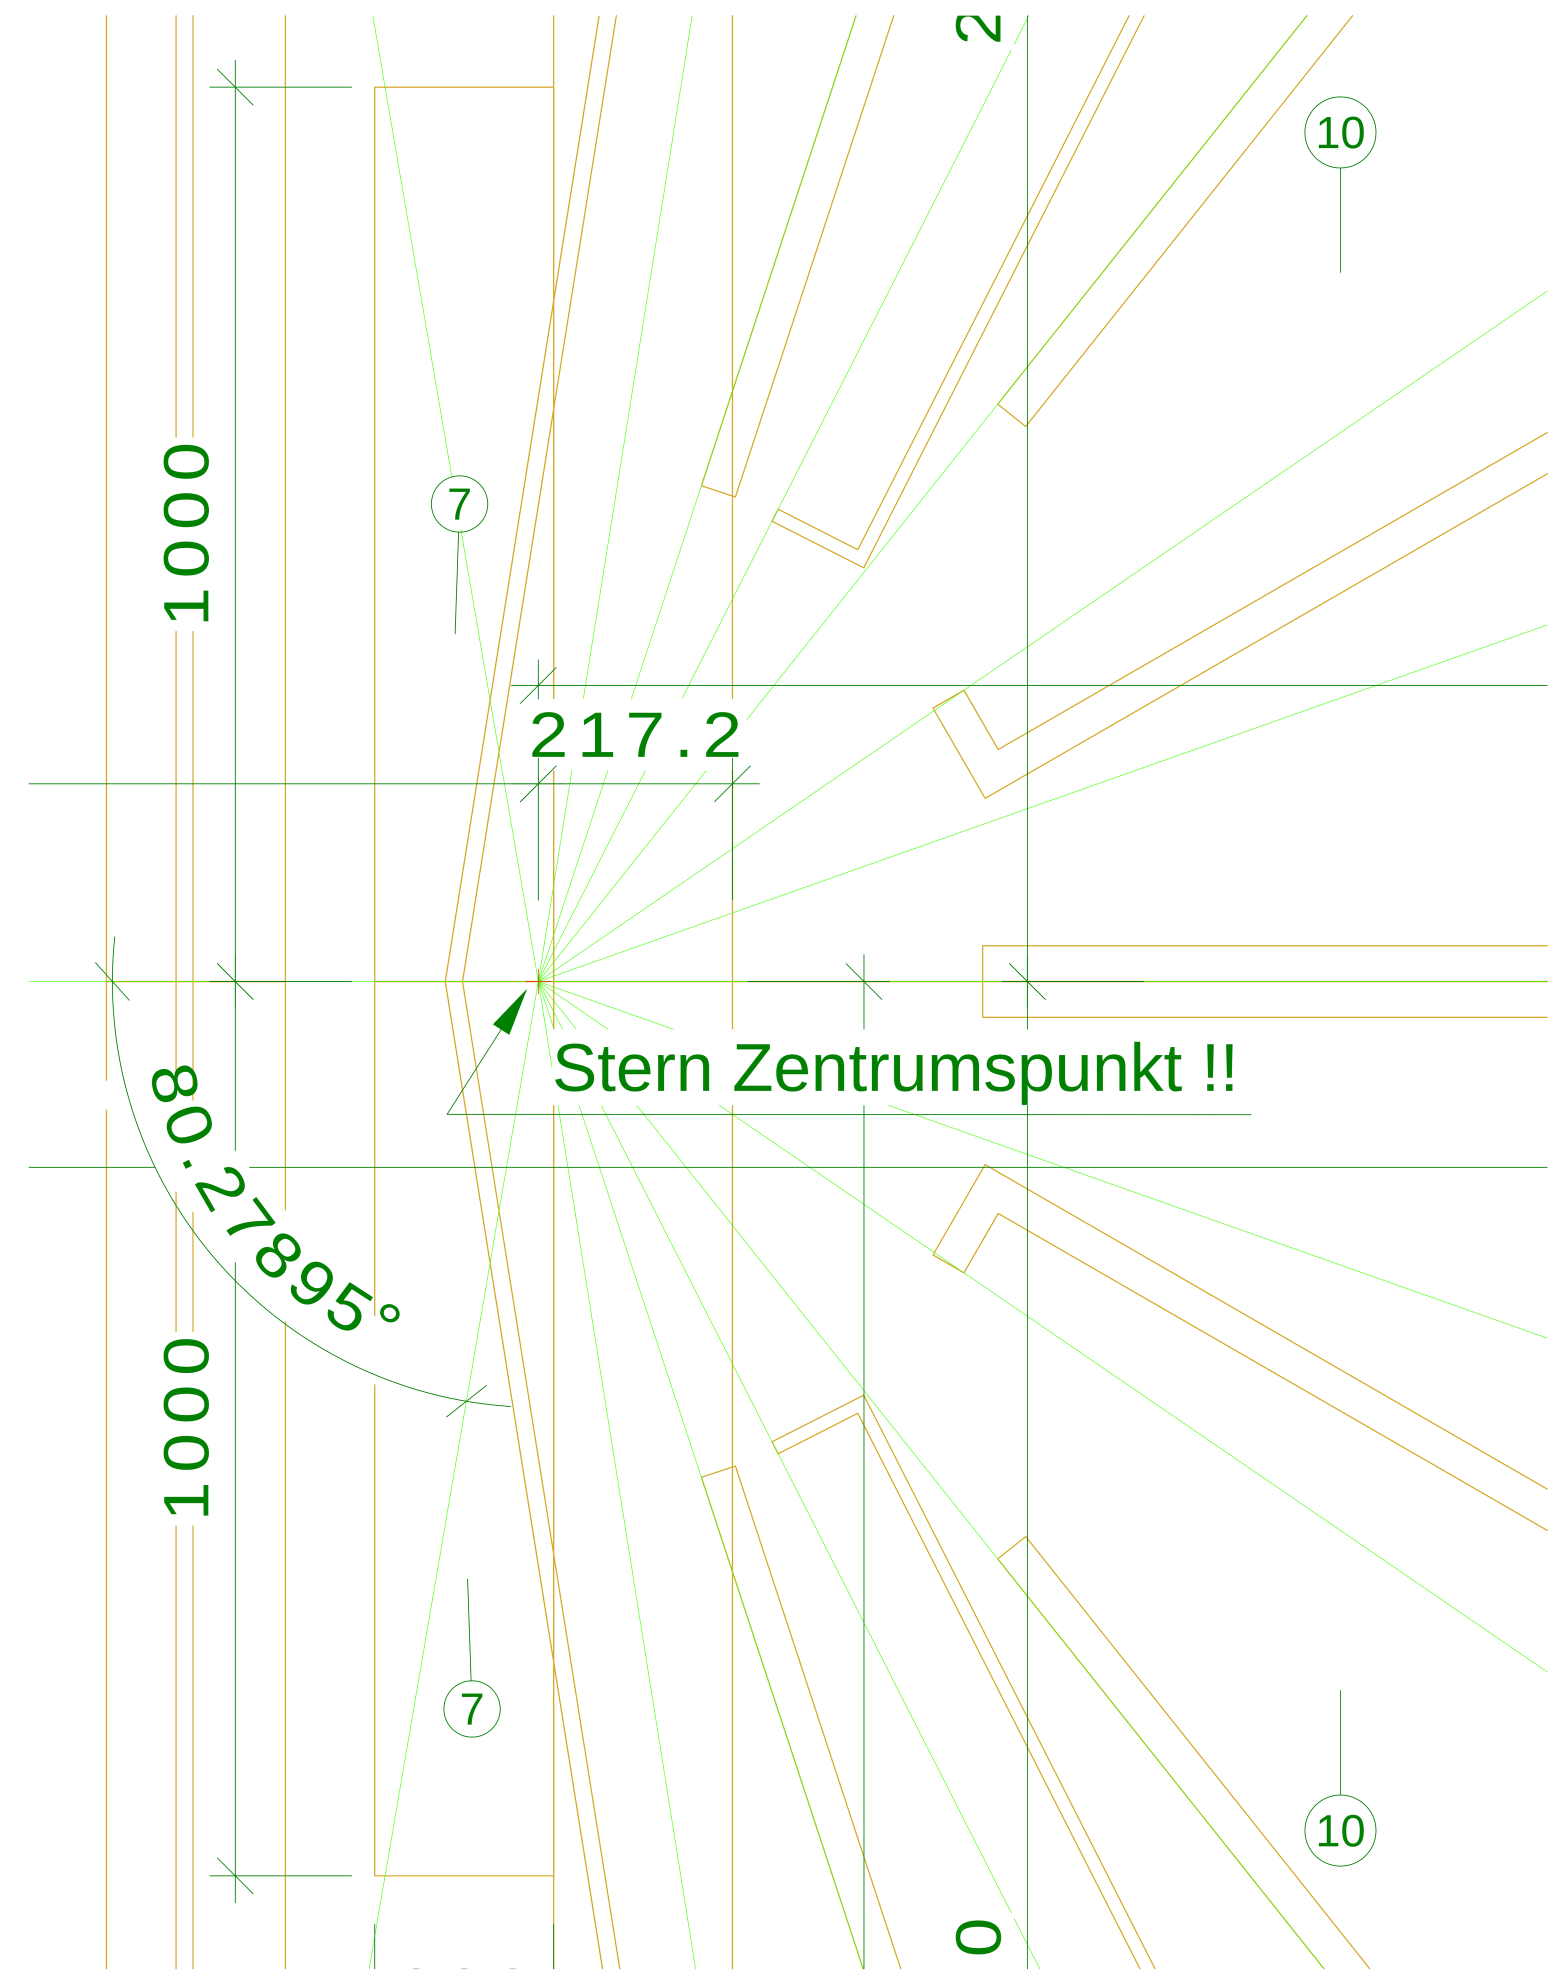

Materialliste Gruppe 01

Ausführung:

Tispan 25 mm an bauseitige UK Hiltiankerschienen befestigt.
Platten direkt mit Hiltiankerschienen verschrauben.
Massfixmunkt ist immer das STERNZENTRUM !

Wichtig: Für Herstellung Winkelangabe sind nur Grundriss oder Ansichtswinkel, nicht Plattenwinkel, bei Doppelwinkel entstehen Schmiegen !!