




**Ausführung:**

Fronten Eiche furniert und gebürstet, liegend. Gebeizt Votteler 69453-0-0040/1467  
 Decklackierung mit Votteler 33080-8-0000  
 Innen alles weiss beschichtet.  
 Sockel Eiche massiv, Achtung Bodenheizung Befestigung nur im Parkett!  
 Schubladen mit Tip On Tandem Schubladen, Türli mit Blum Bänder,  
 Öffnung mit Tip On. Sichtrückwand auch liegend furniert.  
 Metallrahmen verschweisst, grundiert und auf Möbelkorpuse geschraubt.  
 Granit und Untersichtsplatte mit Baukleber befestigt.  
 Sichtseiten Kanten längs Furnierichtung.

**Übersichtsplan:**

**Produktionspläne**

- Sockelplan
- Granitplan
- Metall Plan
- Türlikorpuse
- Schubladenkorpus

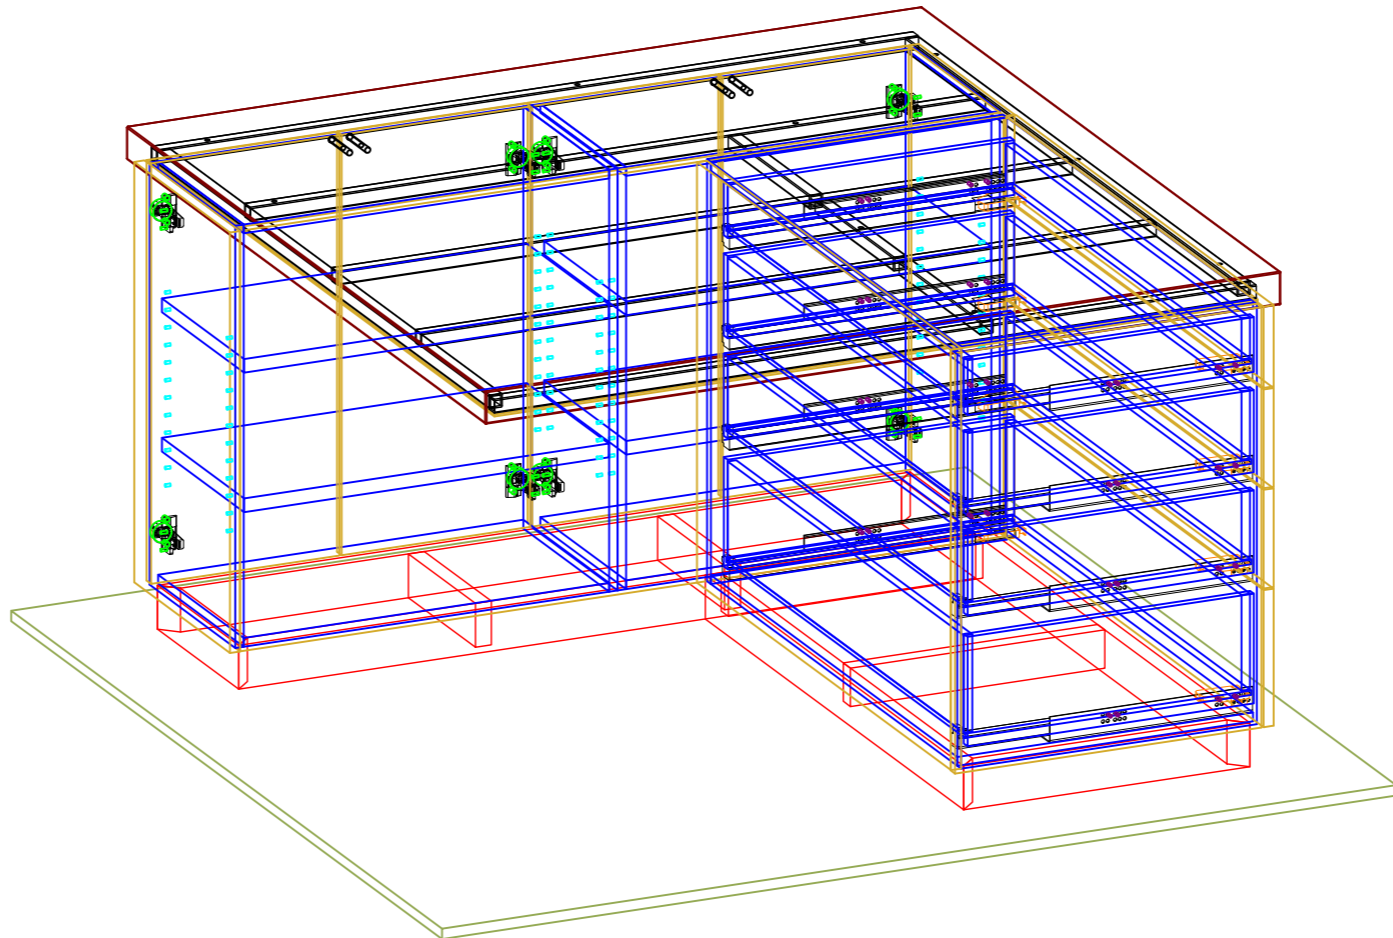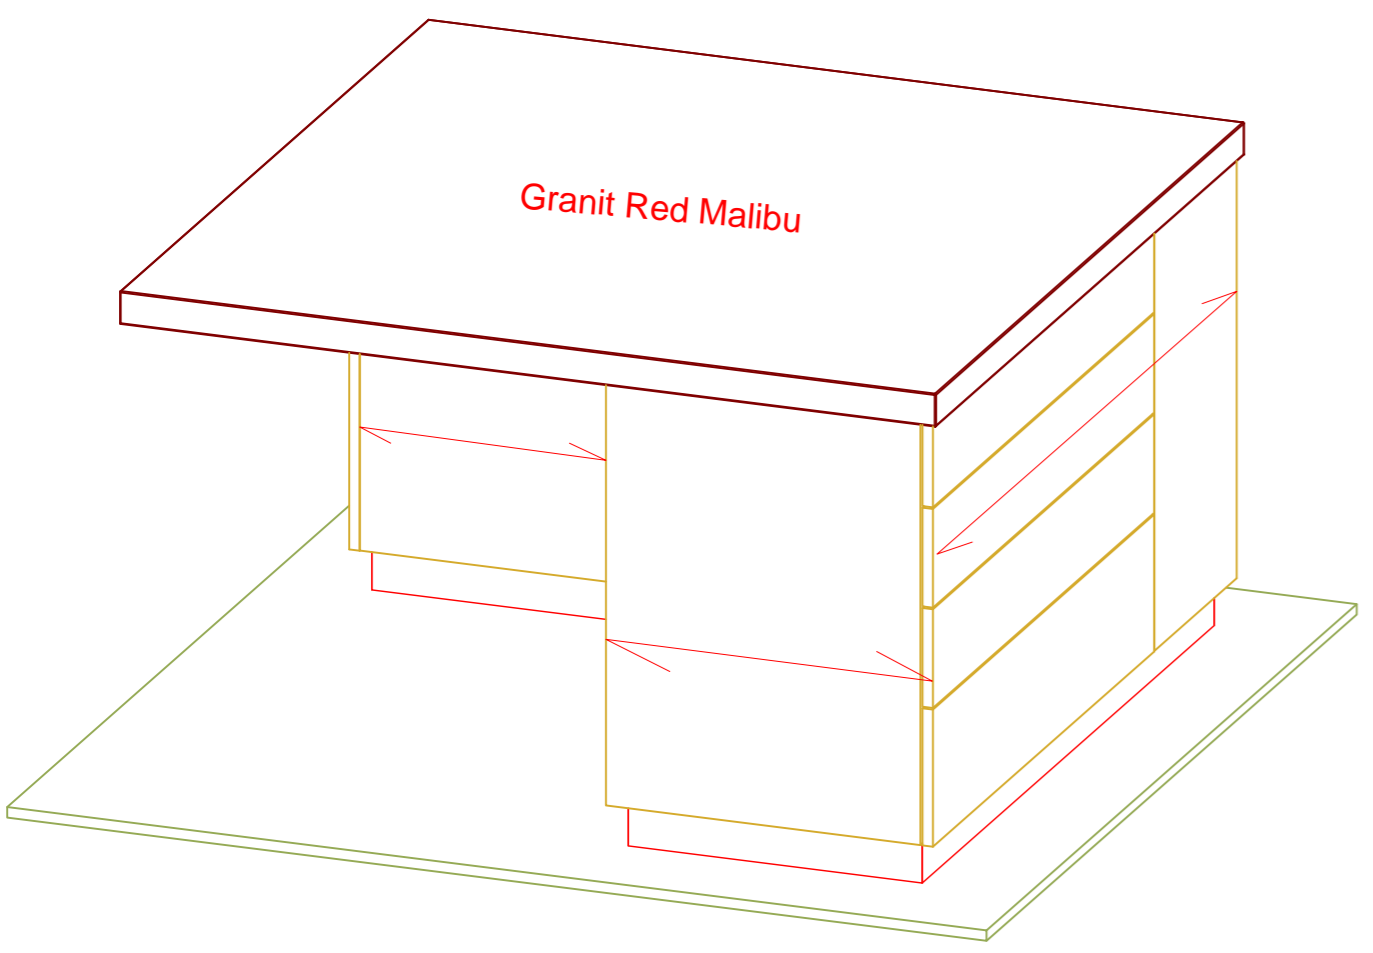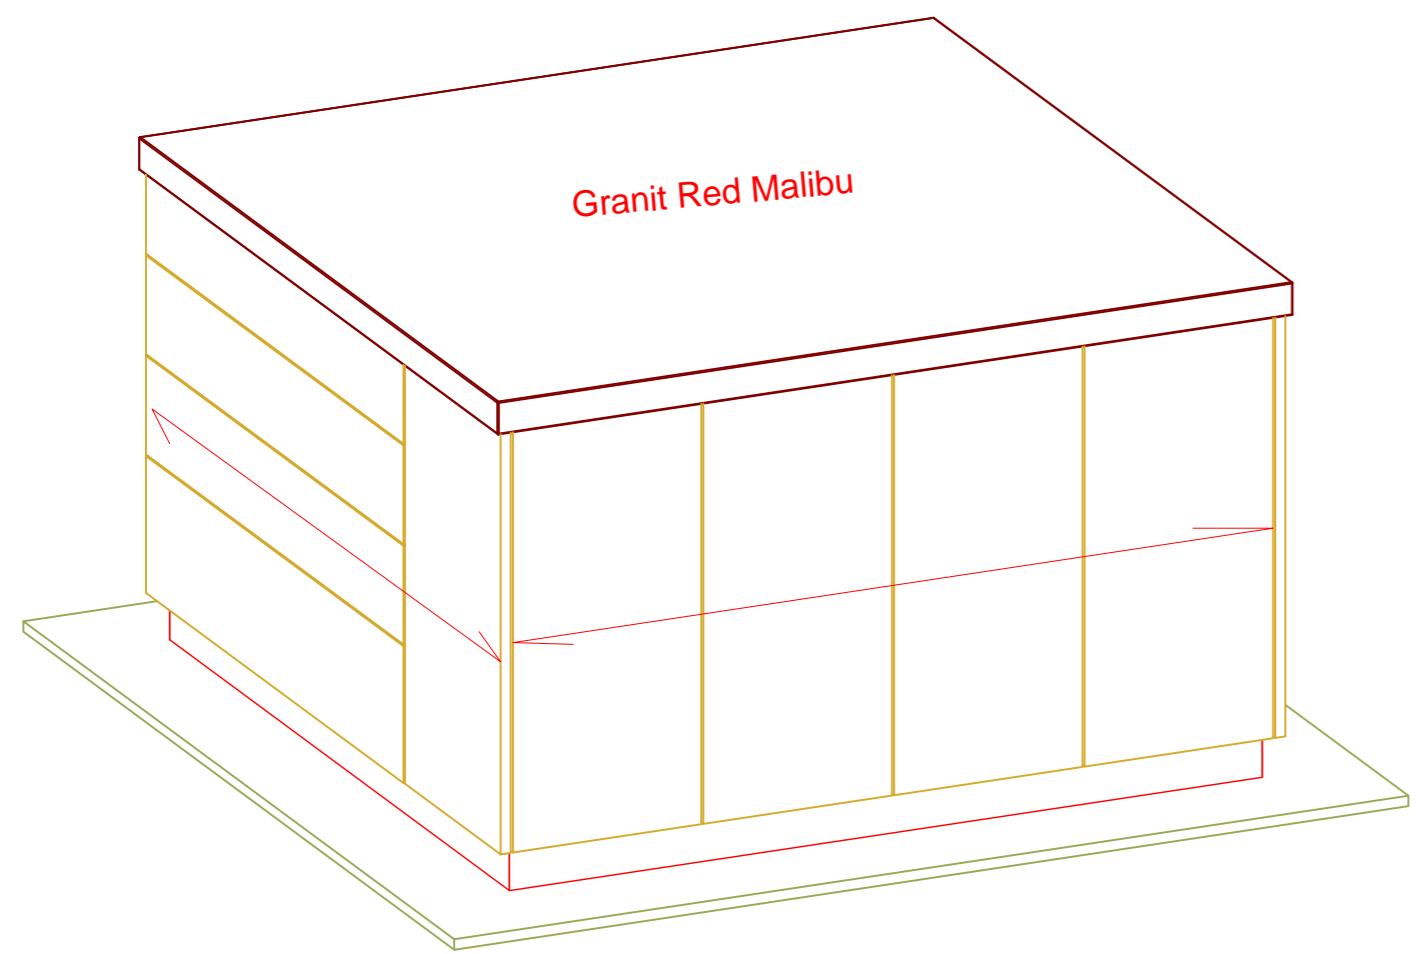

Kunde:		Demo Bruno Keller					
Datum:	dddd					Erstellt:	bk
Materialteile		Kom: XXX		Art des Möbelteiles			
LDF Nr.	Gruppe Nr.	Teile Nr.	Bezeichnung	Stück	Mass A	Mass B	Mass C
4		20	Sichtbares Eiche furn.	4	767	355.5	19
4		21	Sichtbares Eiche furn.	2	767	400	19
4		22	Sichtbares Eiche furn.	1	1442	767	19
4		23	Sichtbares Eiche furn.	1	250	1076	19
4		24	Sichtbares Eiche furn.	2	180	1076	19
4		25	Sichtbares Eiche furn.	1	148	1076	19
4		26	Sichtbares Eiche furn.	1	1061	767	19
4		27	Sichtbares Eiche furn.	1	767	578	19
4		30	Bes. Innen	4	770	358	16
4		31	Bes. Innen	4	689	358	16
4		32	Bes. Innen	4	688	343	25
4		33	Bes. Innen	2	770	558	16
4		34	Bes. Innen	2	1029	558	16
4		35	Bes. Innen	2	540	200	16
4		36	Bes. Innen	1	986	177	16
4		36	Bes. Innen	1	986	175	16
4		37	Bes. Innen	4	997	540	8
4		38	Bes. Innen	4	540	150	16
4		39	Bes. Innen	2	986	127	16
4		39	Bes. Innen	2	986	125	16
4		40	Bes. Innen	2	540	100	16
4		41	Bes. Innen	1	986	77	16
4		41	Bes. Innen	1	986	75	16
4		42	Füllplatte	1	1440	1440	4
4		43	Sockel	1	30	1420	80
4		44	Sockel	1	30	1080	80
4		45	Sockel	1	1420	80	30
4		46	Sockel	1	1390	80	30
4		47	Sockel	1	30	340	80
4		48	Sockel	2	30	280	80
4		49	Sockel	2	480	70	30
4		50	Sockel	1	540	80	30